


YAPI APLİKASYON PROJESİ
YAMAÇ HARİTA KADASTRO MÜHENDİSLİK BÜROSU

İLÇESİ-MAHALLESİ	MERKEZ-KÖRPEŞLER	HAZIRLAYAN ÖLÇEN	Ali Osman YAMAÇ Harita Kadastro Mühendisi
İMARPAF. - KAD.PAF.	J9		Enes TEKİN Harita Kad. Teknikeri
ADA-PARSEL TAPU MİKTARI	1744/10 8305.59 m ²		Sinan BULUT Harita Kad. Teknikeri
İMAR DURUM TARİH-NO.	24/02/2025 2025/119	ZEMİN KAT İNŞ. ALANI	3078.07 m ²
ÖN-YAN-ARKA ÇEKMELE	5.00M/3.00M/-----	ÇEK.GÖRE İNŞ. ALANI	6542.24 m ²
KAT ADEDİ-SAÇAK SEV.	4(DÖRT)KAT-3(ÜÇ)KAT	PROJE ADI	PROSİVA MİMARLIK

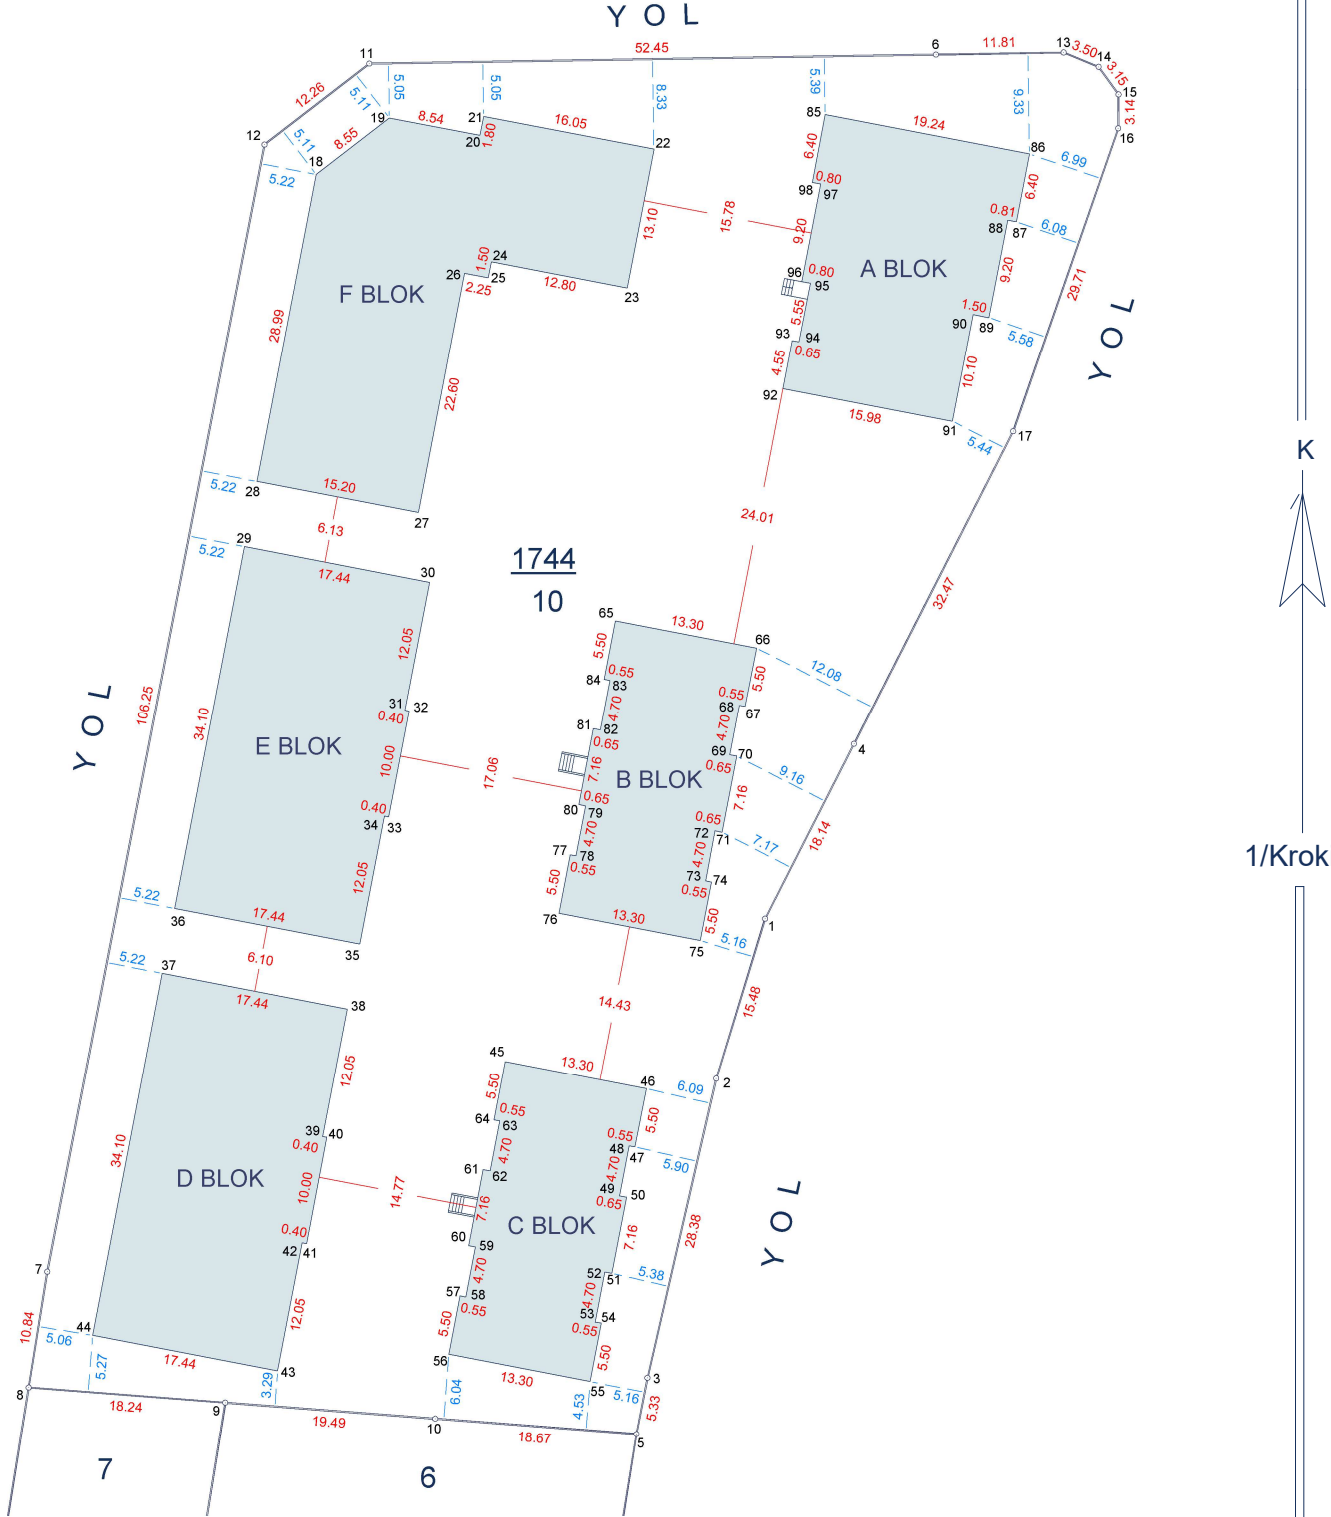

- HAZIRLAYAN -

-YAPI DENETİM-

İLGİLİ İDARE
İMAR DURUMU YAPI APLİKASYON VE MİMARİ PROJEYE UYGUNDUR

KONTROL EDEN

ONAYLAYAN