



KAT İRTİFAKLI VAZİYET PLANI

İLİ	DÜZCE
İLÇESİ	MERKEZ
MAH./KÖY	KÖRPEŞLER
PAFTA NO	K8
ADA/PARSEL	1461/2
BLOK/KAT	DÜZCE COŞKUN MÜHENDİSLİK LTD.ŞTİ.

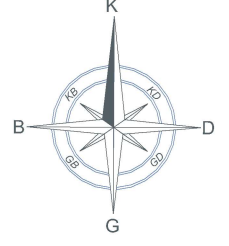

ITRF KOORDİNATLARI			
NoktaNo	Y	X	MK
15	597216.288	4525351.423	
16	597286.830	4525349.015	
17	597291.709	4525343.832	
18	597291.065	4525319.177	
19	597289.466	4525258.667	
20	597288.737	4525208.157	
21	597287.217	4525203.527	
22	597284.567	4525201.417	
23	597281.018	4525200.804	
24	597275.440	4525201.822	
25	597270.693	4525202.764	
26	597265.980	4525203.780	
27	597261.243	4525204.868	
28	597210.875	4525216.908	
29	597206.209	4525223.066	
30	597211.079	4525346.584	
40	597216.036	4525343.959	0.09
41	597246.663	4525342.752	0.09
42	597246.020	4525326.464	0.09
43	597215.394	4525327.672	0.09
44	597255.955	4525342.385	0.09
45	597286.581	4525341.178	0.09
46	597285.939	4525324.890	0.09
47	597255.313	4525326.098	0.09
48	597286.872	4525315.595	0.09
49	597283.159	4525315.292	0.09
50	597281.951	4525284.666	0.09
51	597285.954	4525285.309	0.09
52	597285.290	4525275.816	0.09
53	597281.577	4525275.174	0.09
54	597280.369	4525244.548	0.09
55	597264.082	4525245.190	0.09
56	597280.197	4525235.097	0.09
57	597279.554	4525219.810	0.09
58	597254.824	4525219.785	0.09
59	597255.466	4525236.072	0.09
60	597255.416	4525236.074	0.09
61	597254.774	4525219.787	0.09
62	597213.856	4525221.400	0.09
63	597214.498	4525237.688	0.09
64	597214.621	4525247.140	0.09
65	597215.828	4525277.766	0.09
66	597232.115	4525277.124	0.09
67	597230.908	4525246.488	0.09
68	597216.202	4525287.259	0.09
69	597217.410	4525317.885	0.09
70	597233.697	4525317.243	0.09
71	597232.490	4525286.617	0.09
B1	597229.816	4525241.637	0.09
B2	597229.916	4525244.185	0.09
B3	597231.815	4525244.110	0.09
B4	597232.500	4525261.497	0.09
B5	597231.551	4525261.534	0.09
B6	597231.642	4525263.833	0.09
B7	597232.591	4525263.795	0.09
B8	597233.174	4525278.584	0.09
B9	597232.225	4525278.621	0.09
B10	597232.481	4525285.116	0.09
B11	597233.430	4525285.078	0.09
B12	597234.082	4525301.816	0.09
B13	597233.133	4525301.853	0.09
B14	597233.224	4525303.951	0.09
B15	597234.173	4525303.914	0.09
B16	597234.949	4525323.598	0.09
B17	597230.303	4525323.782	0.09
B18	597230.431	4525327.029	0.09
B19	597232.729	4525326.938	0.09
B20	597232.692	4525325.989	0.09
B21	597246.980	4525326.426	0.09
B22	597247.018	4525326.375	0.09
B23	597254.312	4525326.087	0.09
B24	597254.275	4525325.138	0.09
B25	597268.564	4525324.575	0.09
B26	597268.001	4525325.524	0.09
B27	597270.899	4525325.433	0.09
B28	597270.771	4525322.186	0.09
B29	597266.125	4525322.369	0.09
B30	597265.349	4525302.894	0.09
B31	597266.298	4525300.647	0.09
B32	597266.207	4525300.349	0.09
B33	597265.258	4525300.386	0.09
B34	597264.606	4525283.849	0.09
B35	597265.555	4525283.112	0.09
B36	597265.398	4525277.317	0.09
B37	597264.350	4525277.354	0.09
B38	597263.767	4525262.566	0.09
B39	597264.716	4525262.528	0.09
B40	597264.625	4525260.230	0.09
B41	597263.676	4525260.288	0.09
B42	597262.990	4525242.881	0.09
B43	597265.339	4525242.789	0.09
B44	597265.238	4525240.240	0.09
B45	597225.381	4525278.891	0.09
B46	597225.637	4525265.386	0.09
B47	597247.288	4525333.220	0.09
B48	597254.582	4525332.932	0.09
B49	597272.400	4525283.542	0.09
B49	597272.399	4525283.542	0.09
B50	597272.143	4525277.047	0.09
B50	597272.144	4525277.047	0.09
DVR	597206.978	4525242.493	0.09
DVR1	597280.374	4525239.599	0.09
DVR2	597289.120	4525234.751	0.09
G1	597284.689	4525239.424	0.09
G2	597288.688	4525239.267	0.09
G3	597288.607	4525237.258	0.09
G4	597284.610	4525237.426	0.09
R1	597290.104	4525282.843	0.09
R2	597289.933	4525276.345	0.09

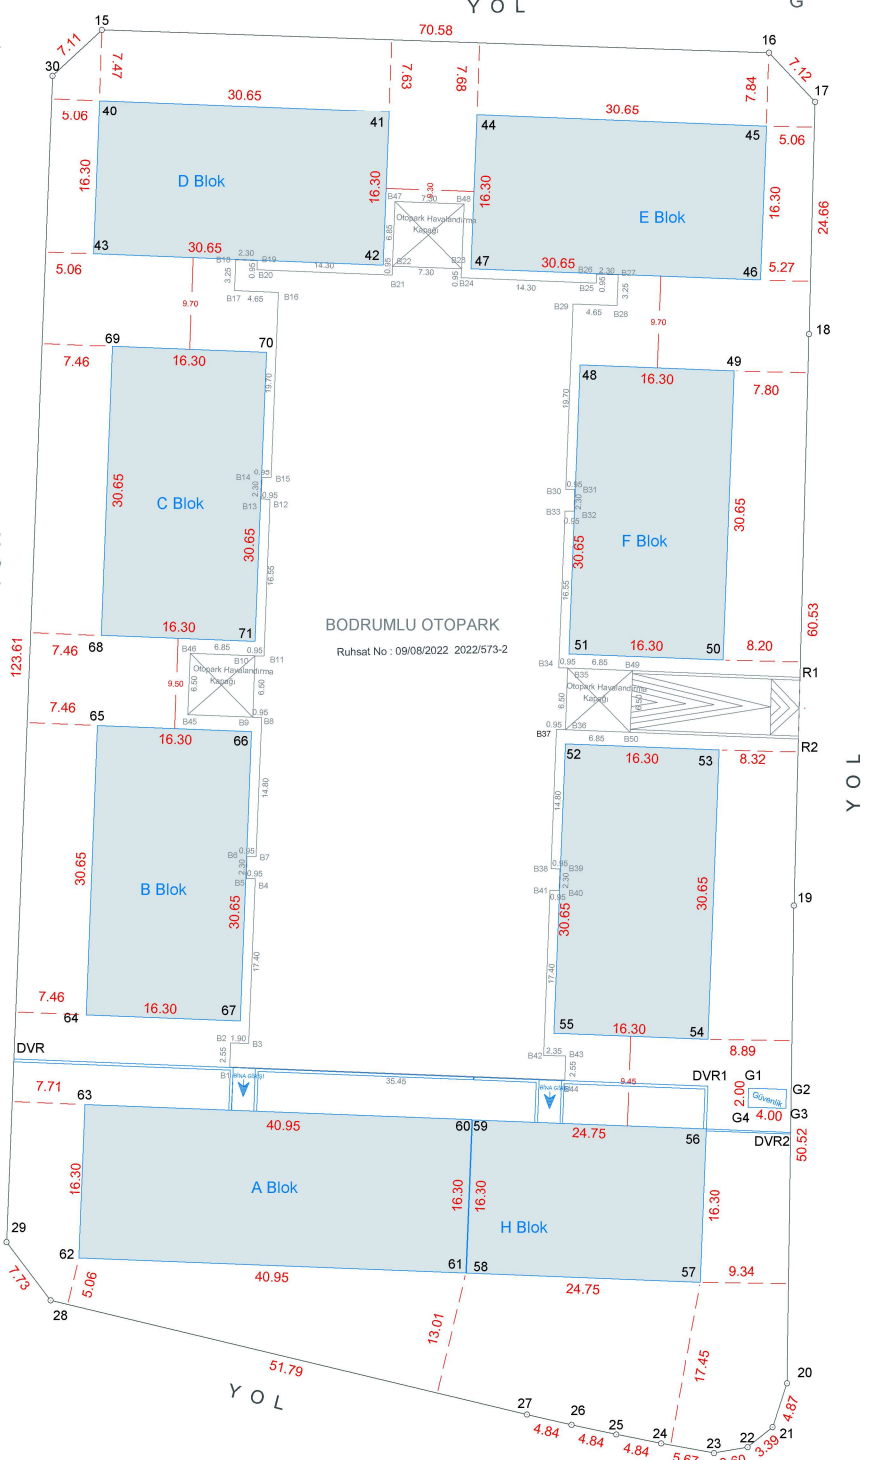

DÜZENLEYEN

UYGUNDUR \ BELEDİYE

KONTROL EDEN

ONAYLAYAN

ADI SOYADI

İMZA

TARİH